


32. SZÁMÚ ÉPÜLET

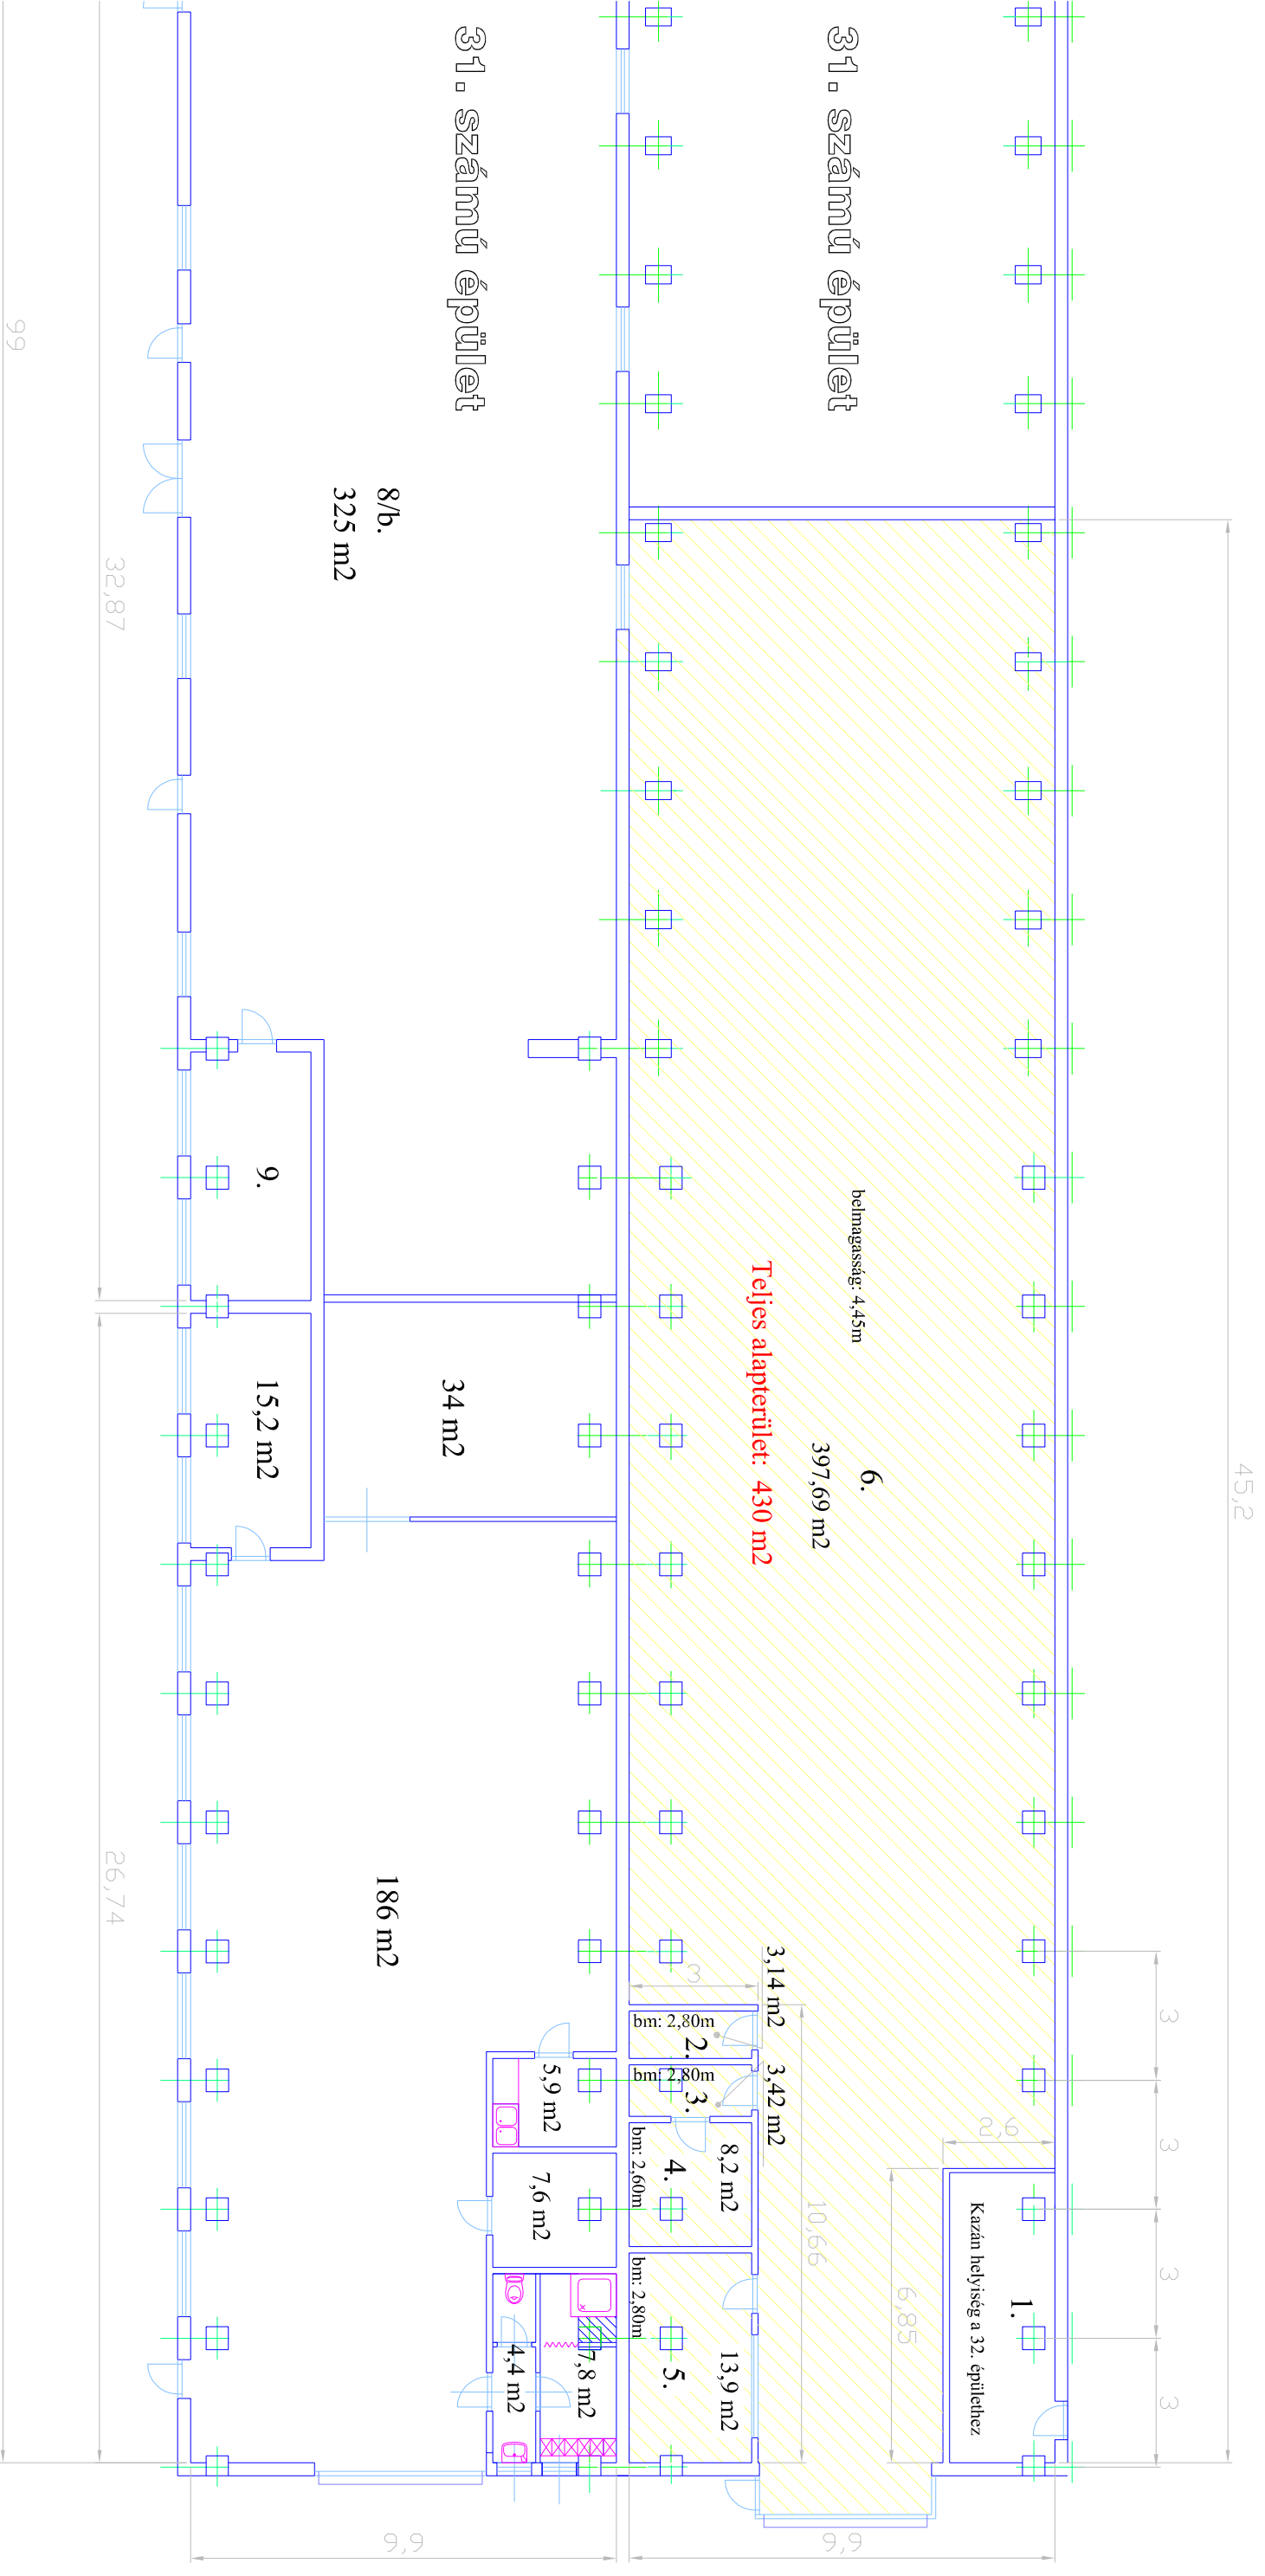

31. SZÁMÚ ÉPÜLET

31. SZÁMÚ ÉPÜLET

31. sz. épület

Alaprajz

Budapest, XVI. ker. Margit u. 114.