
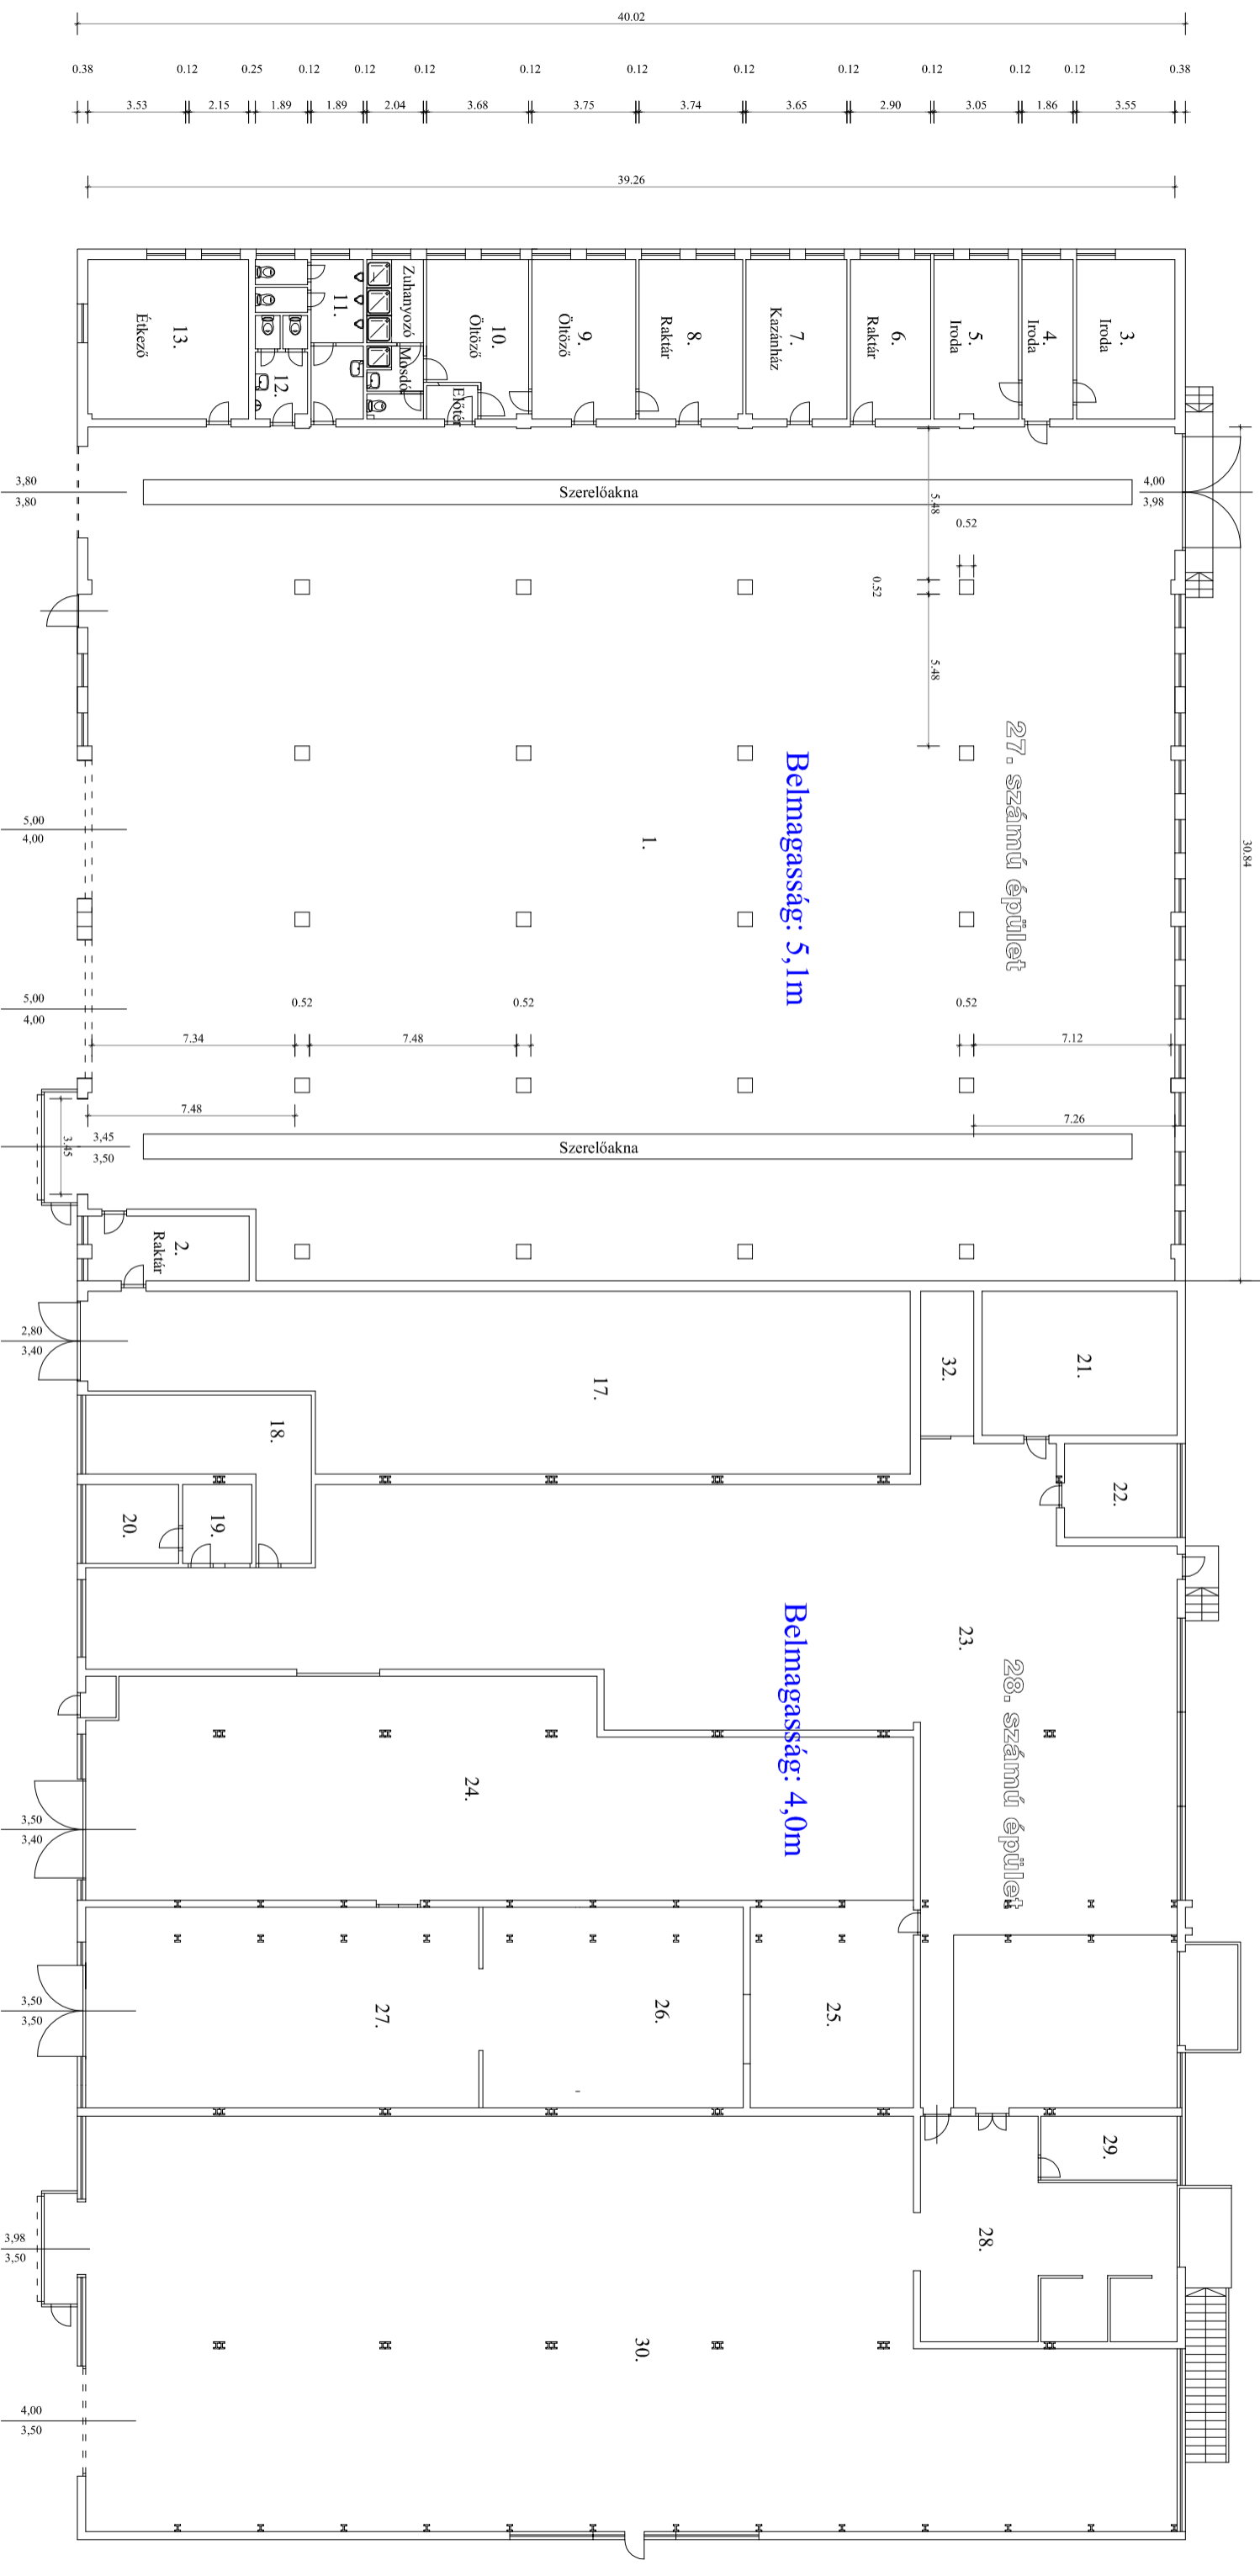


27. számú épület

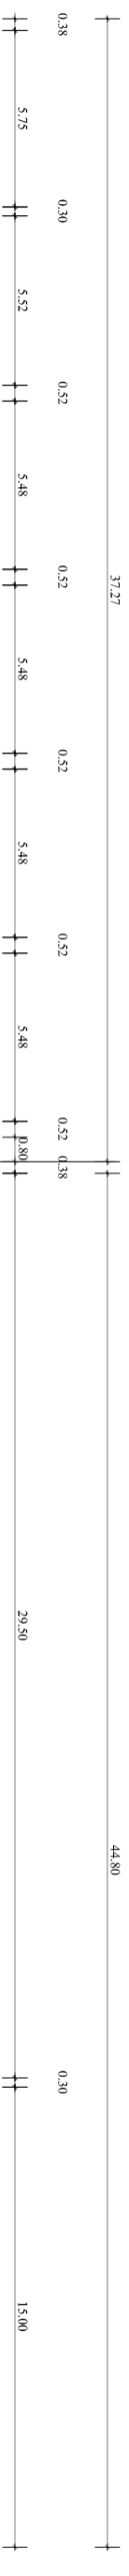

27. számú épület

1. Üzem terület	1210,78 m ²	8. Üzem terület	21,47 m ²
2. Raktár	13,62 m ²	9. Raktár	21,56 m ²
3. Iroda	20,14 m ²	10. Raktár	33,56 m ²
4. Iroda	10,65 m ²	11. Férfi wc	14,06 m ²
5. Iroda	17,56 m ²	12. Női wc	6,61 m ²
6. Raktár	16,68 m ²	13. Ékező	33,32 m ²
7. Iroda	20,95 m ²		

28. számú épület

17. Raktár	171,36 m ²	24. Üzem terület	217,04 m ²
18. Raktár	29,69 m ²	25. Üzem terület	42,78 m ²
19. Iroda	7,13 m ²	26. Üzem terület	68,15 m ²
20. Iroda	9,55 m ²	27. Üzem terület	102,95 m ²
21. Elszívó gépház	36,61 m ²	28. Üzem terület	63,50 m ²
22. Üzem terület	13,80 m ²	29. Iroda	11,31 m ²
23. Üzem terület	407,94 m ²	30. Üzem terület	511,33 m ²

27 - 28. számú épület

Alaprajz

Felikon Kft. Budapest, XVI. ker. Margit u. 114.